




ДК

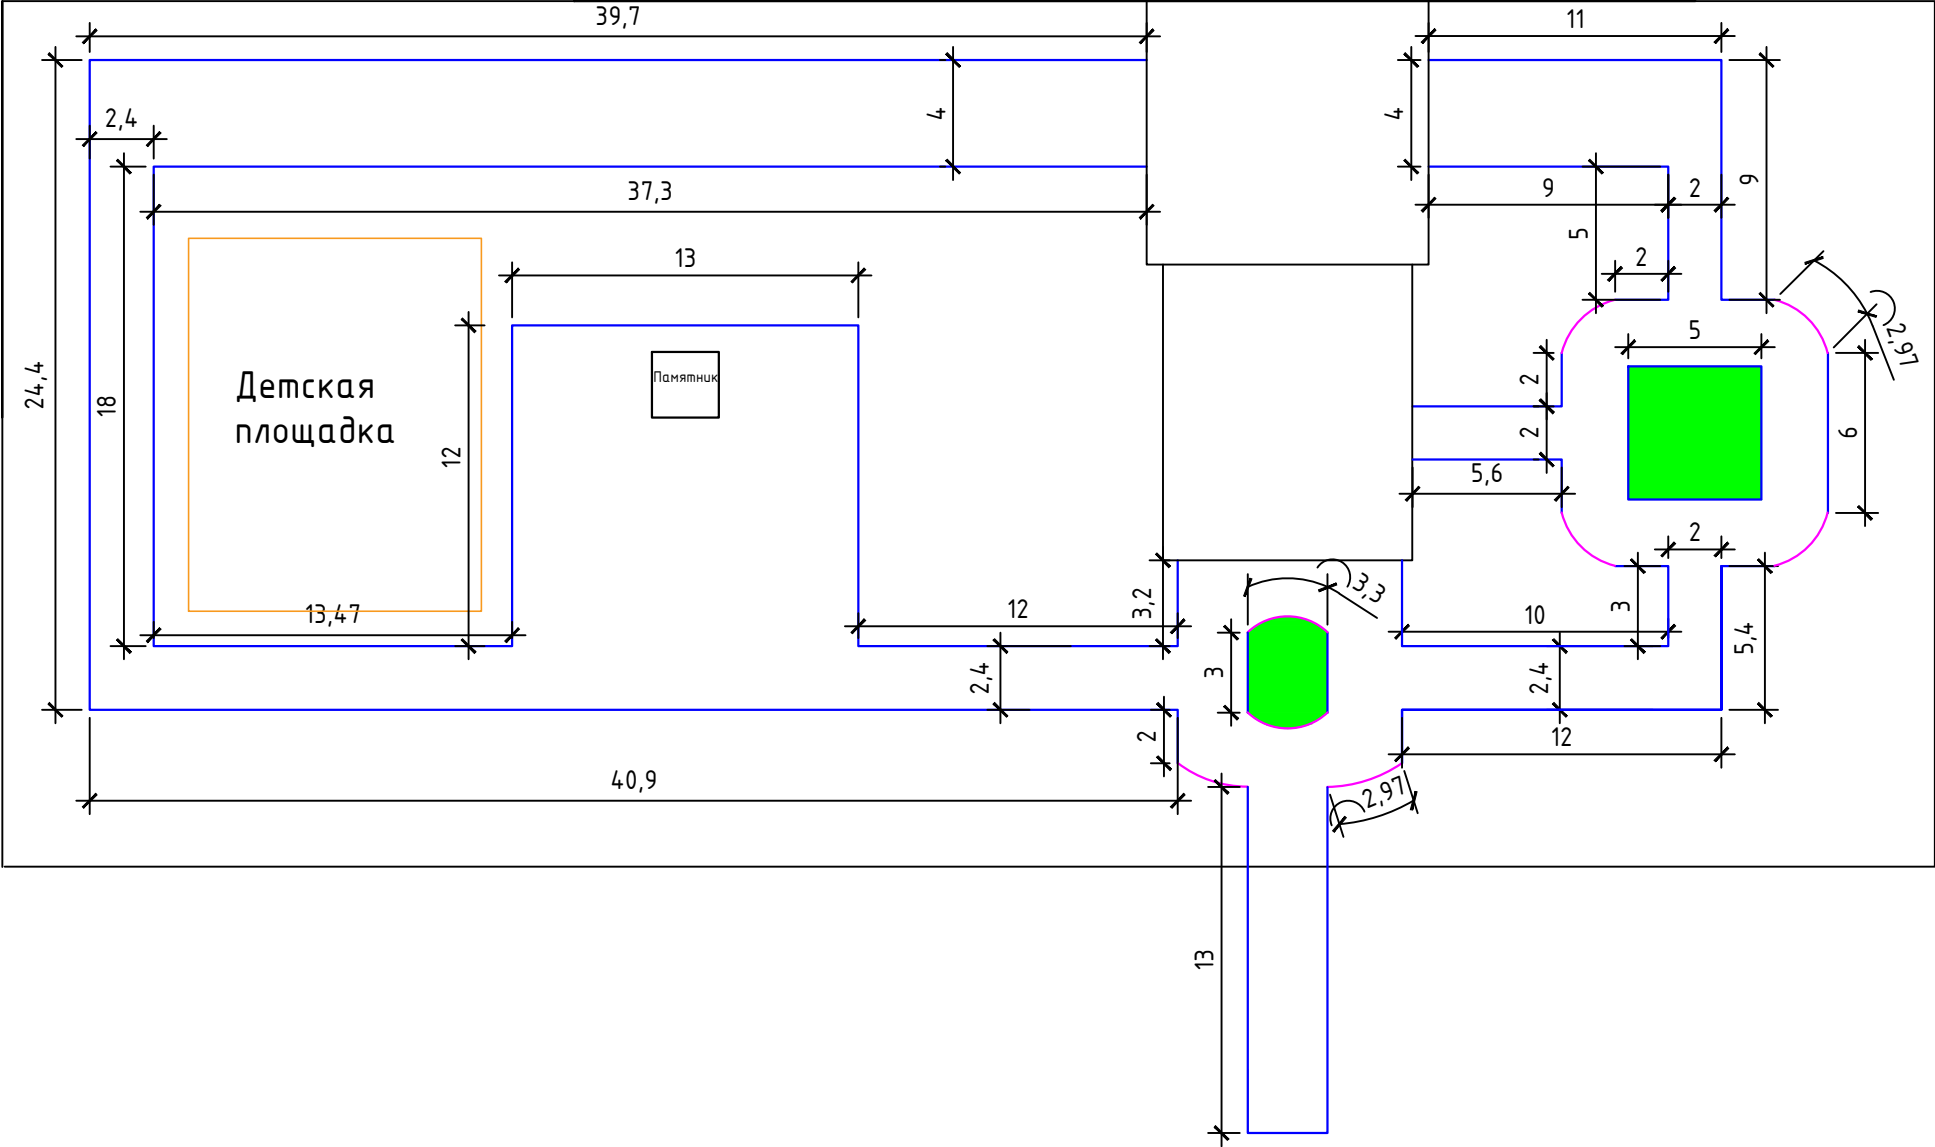

Разрез 1-1

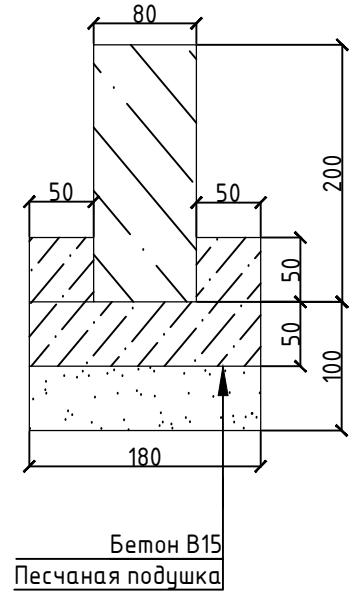

Разрез 2-2

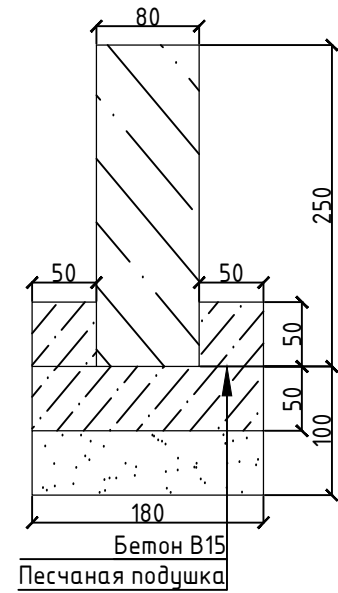

Обозначение	Наименование	Ед. изм.	Кол-во	Примеч.
—	Газонный бортовой камень	м	376,84	
—	Шарнирный бортовой камень	м	24,42	
	Песчаное основание	м³	3,82	
	Бетон В 15	м³	8,65	

Изм.	Кол. уч.	Лист	№ док.	Подп.	Дата	Волгоградская область, Еланский район, Рассветовское сельское поселение, с. Березовка			
Разработал						Благоустройство территории		Стадия	Лист
Проверил									Листов
						Схема устройства бортовых камней			