


Схема генерального плана участка благоустройства.

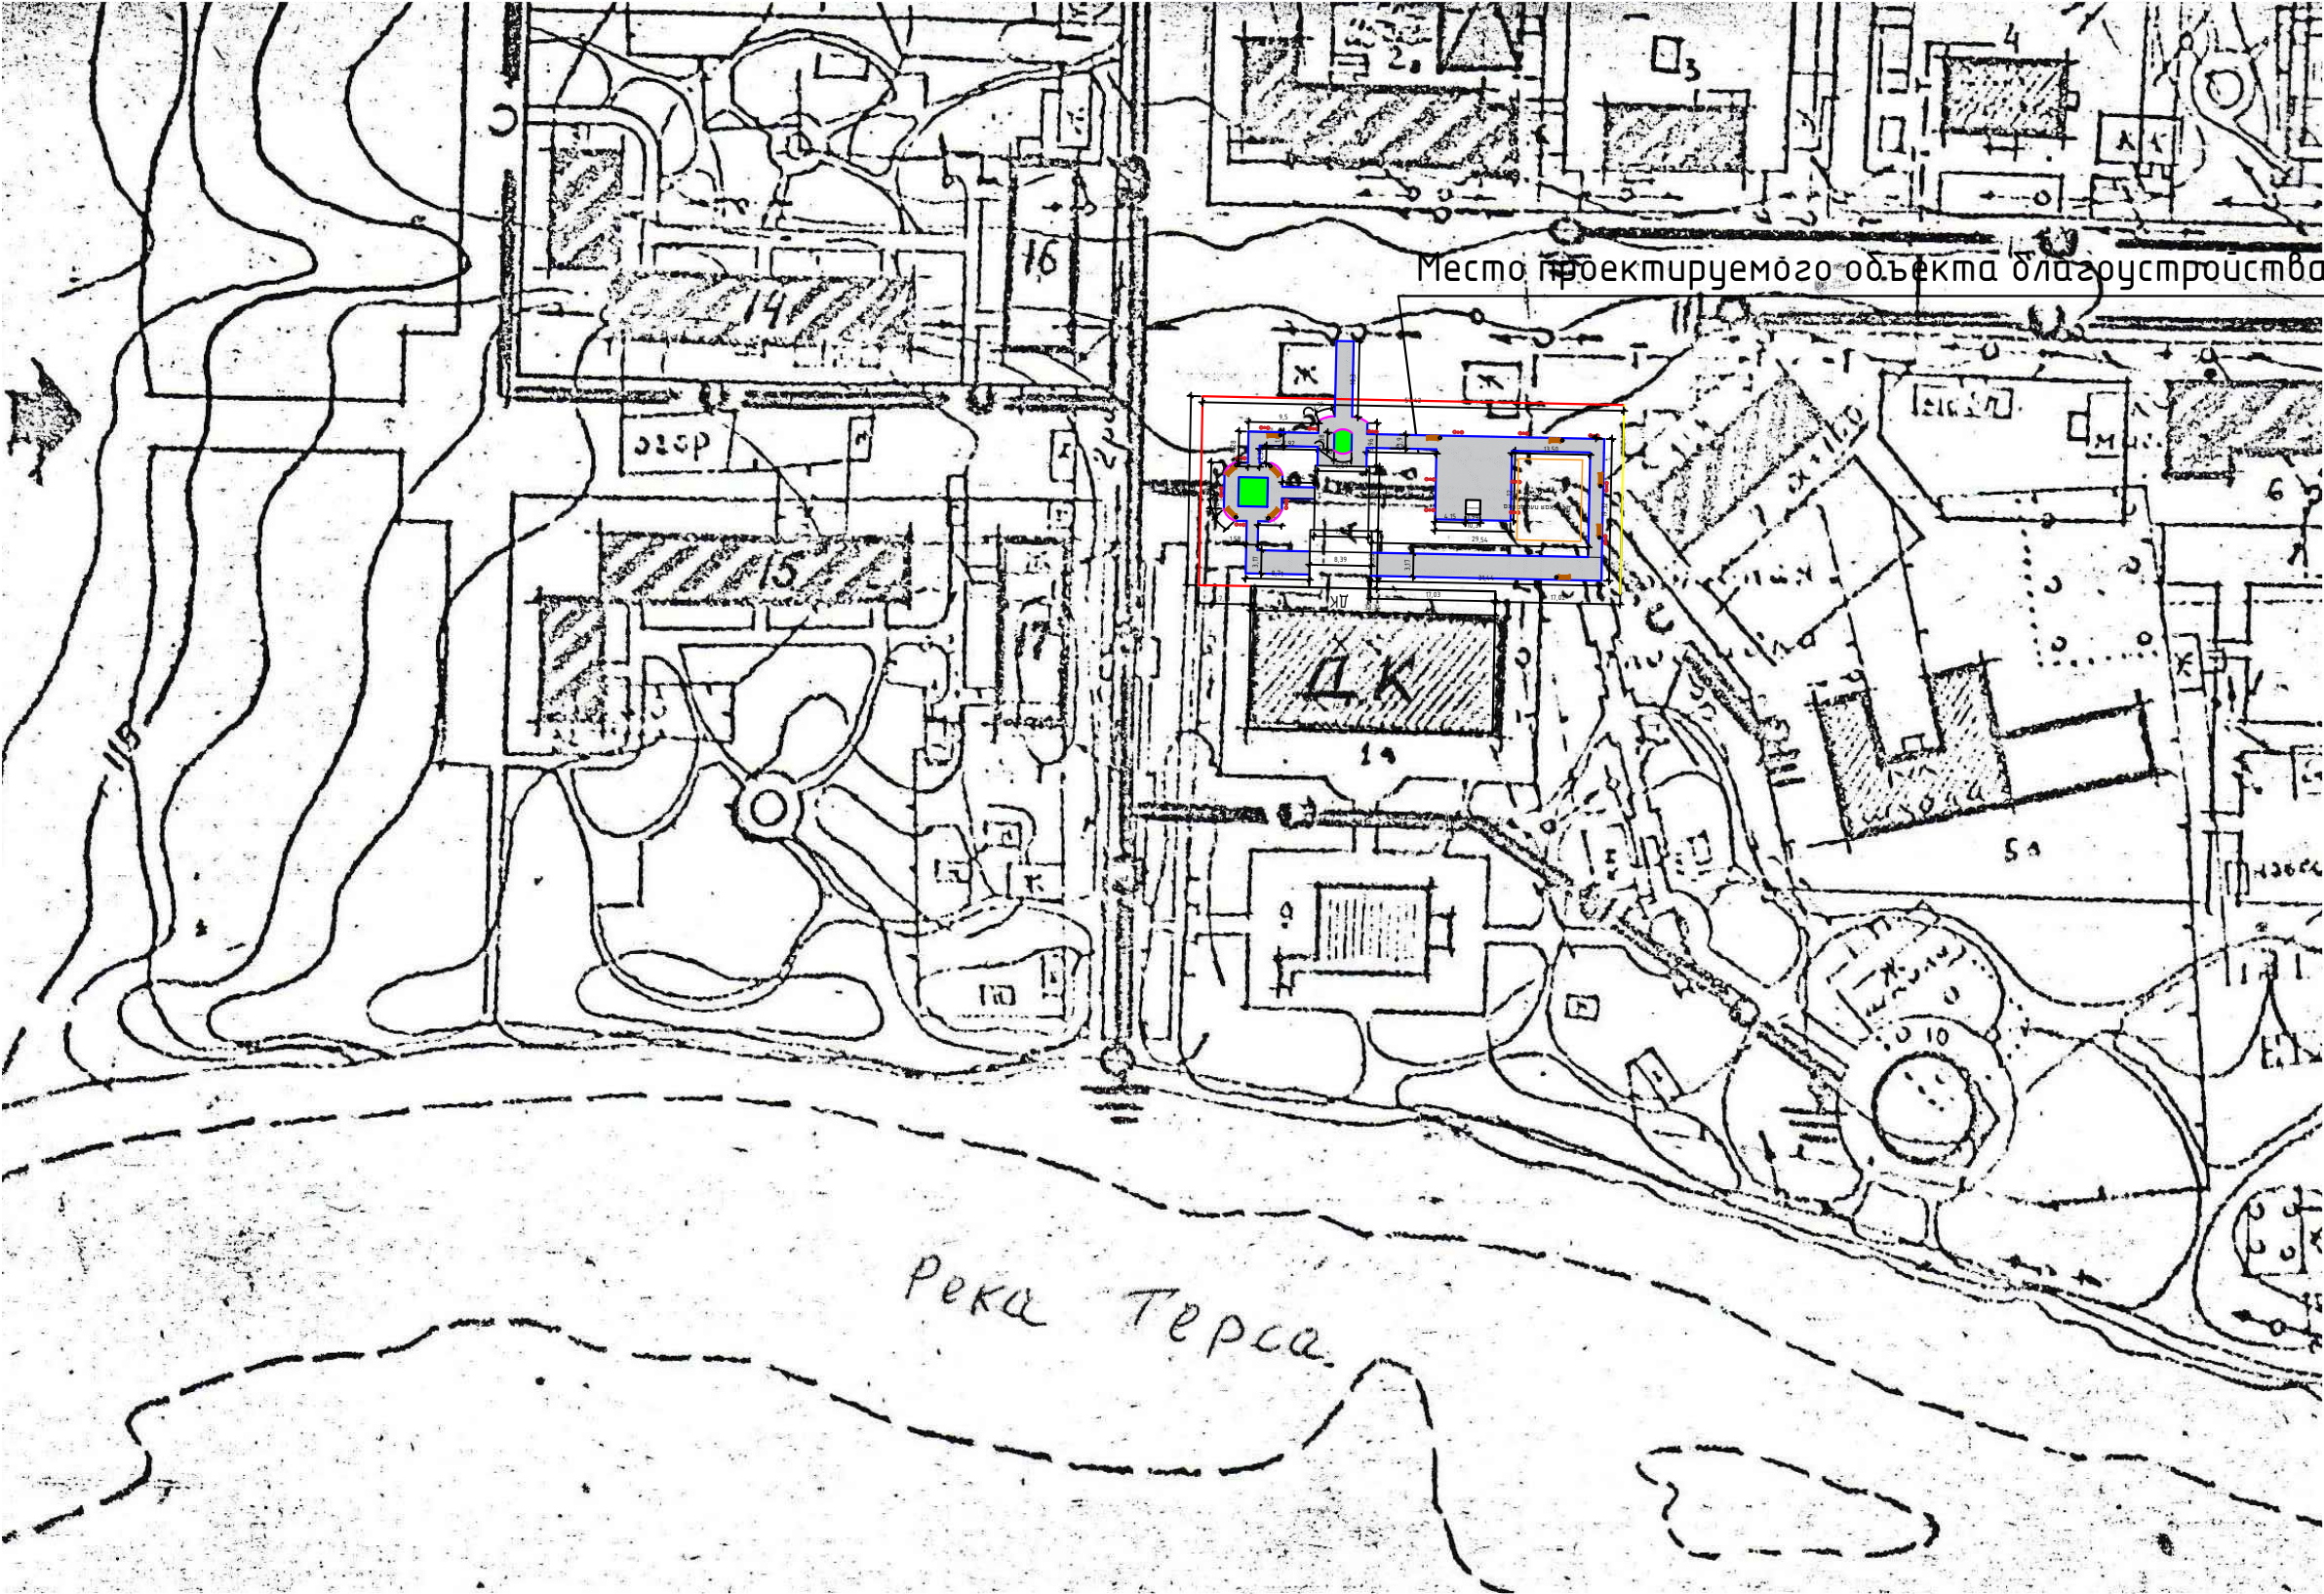

| | | | | | | | | | |
|----------|----------|-----------|--------|-------|------|--|--------|------|--------|
| | | | | | | Благоустройство территории Рассветовского сельского поселения, Еланского района в с.Березовка Волгоградской области | | | |
| Изм. | Кол. уч. | Лист | № док. | Подп. | Дата | Благоустройство территории парка имени Героя Советского Союза И. В. Морозова | Стадия | Лист | Листов |
| Разраб. | | Петрова | | | | | П | 1 | 7 |
| Проверил | | Приходько | | | | Схема генерального плана участка благоустройства. | | | |
| | | | | | | АС ИНЖИНИРИНГ | | | |