



Ситуационный план. Схема благоустройства территории в с. Березовка, Еланского муниципального района.

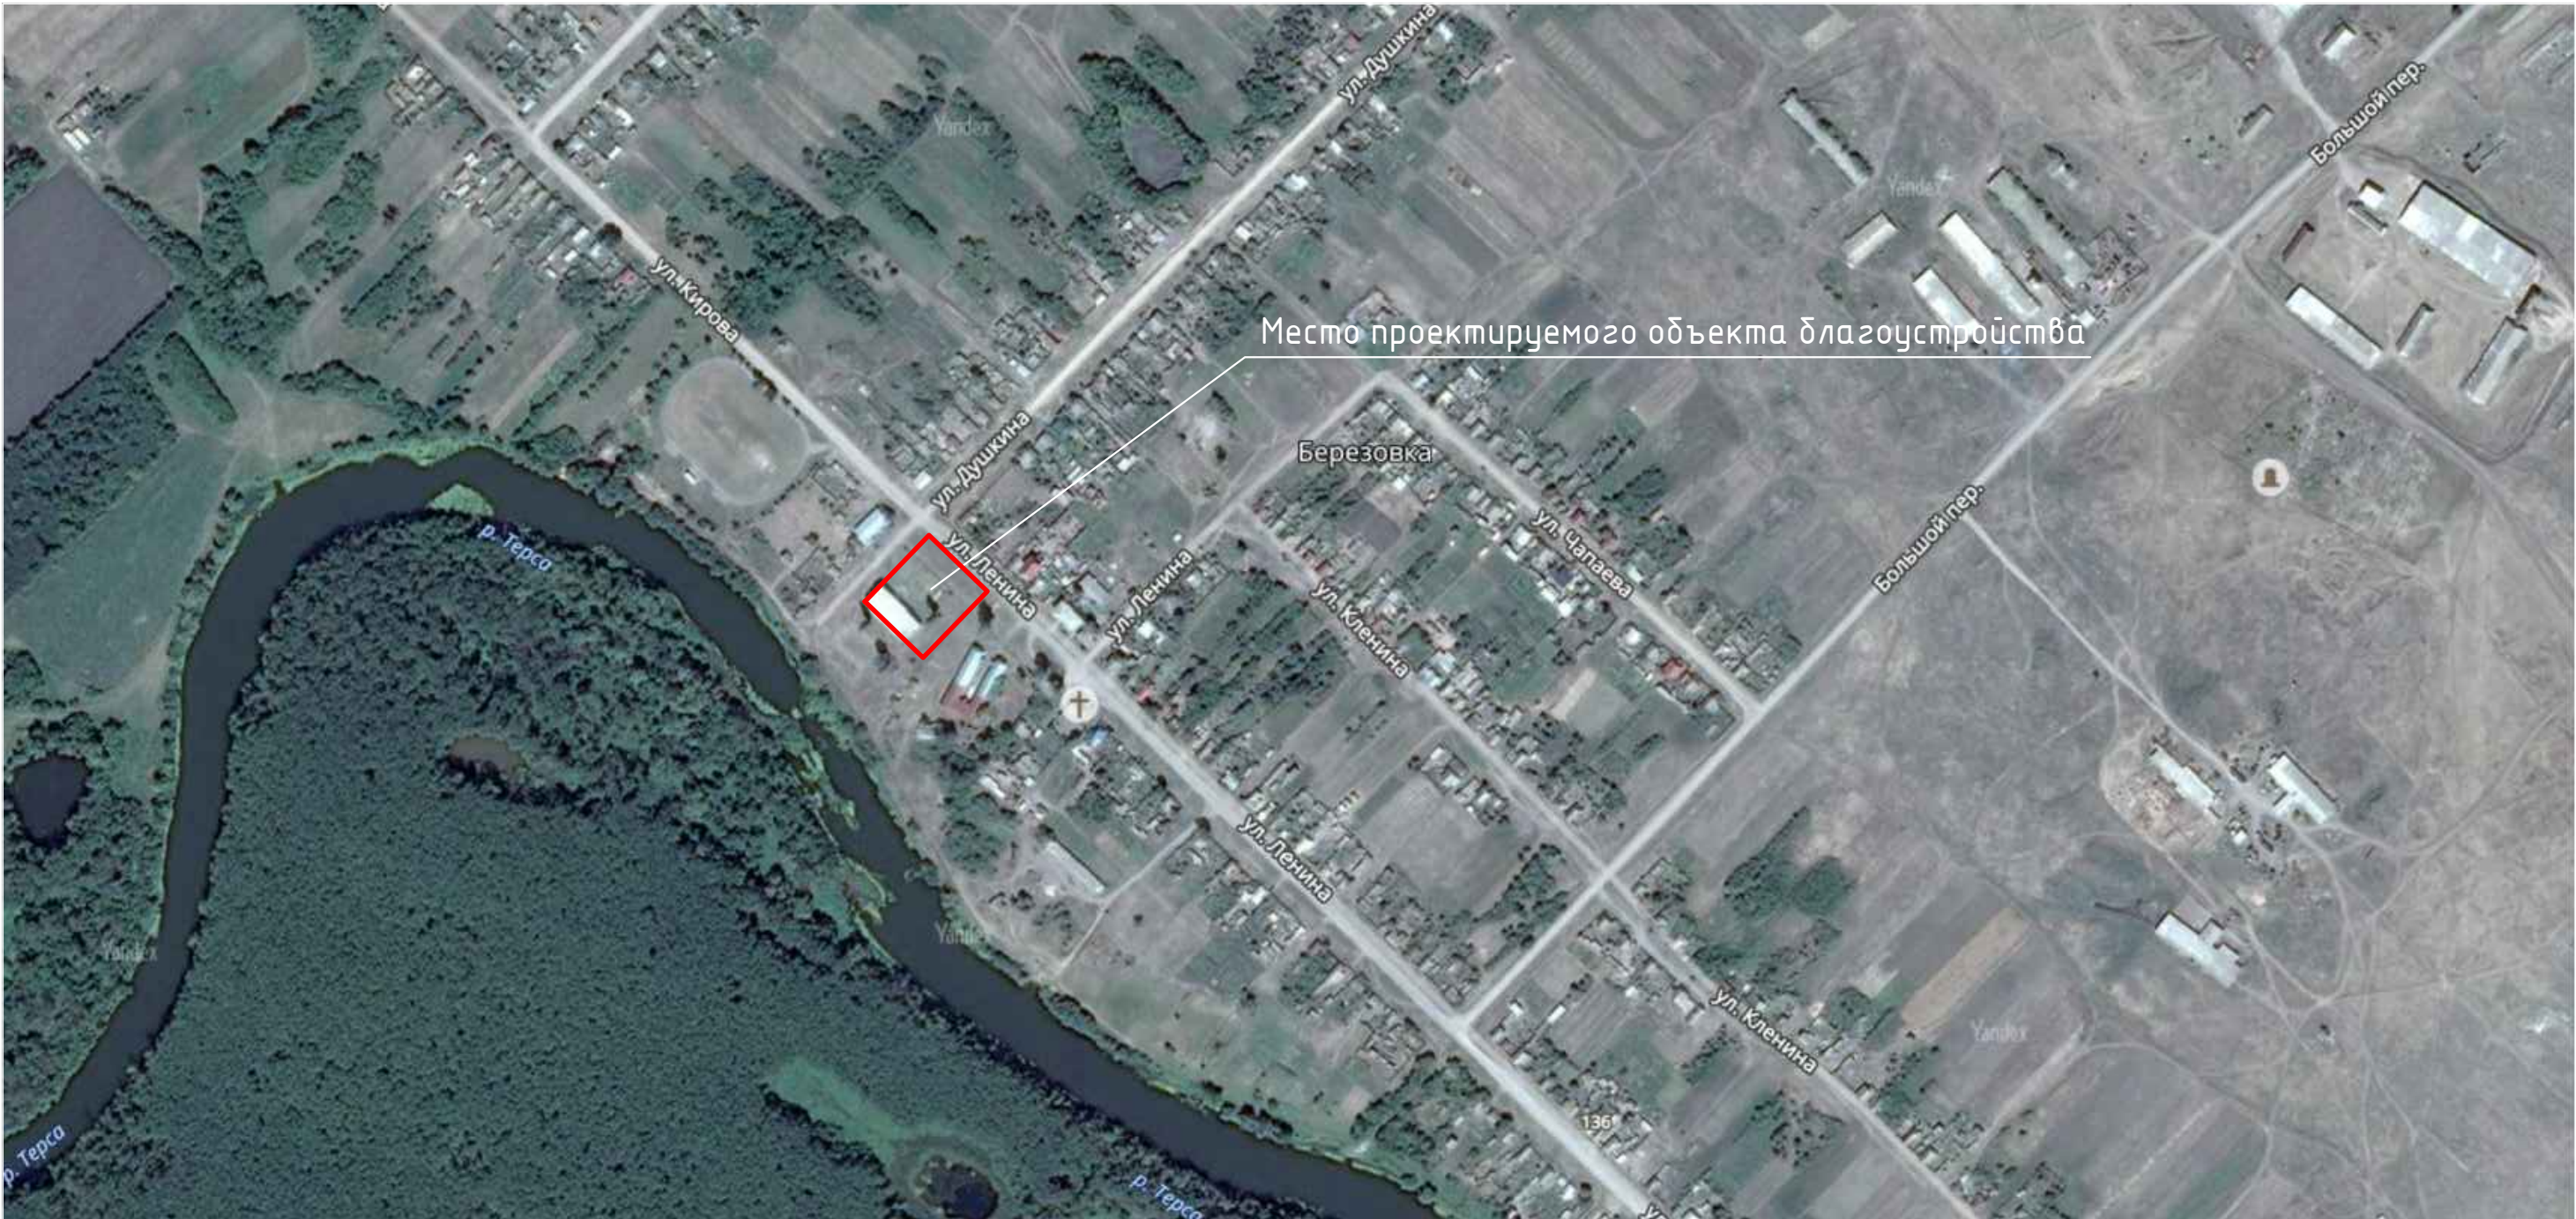

Участок благоустройства.

Условные обозначения

— граница территории проектируемого благоустройства

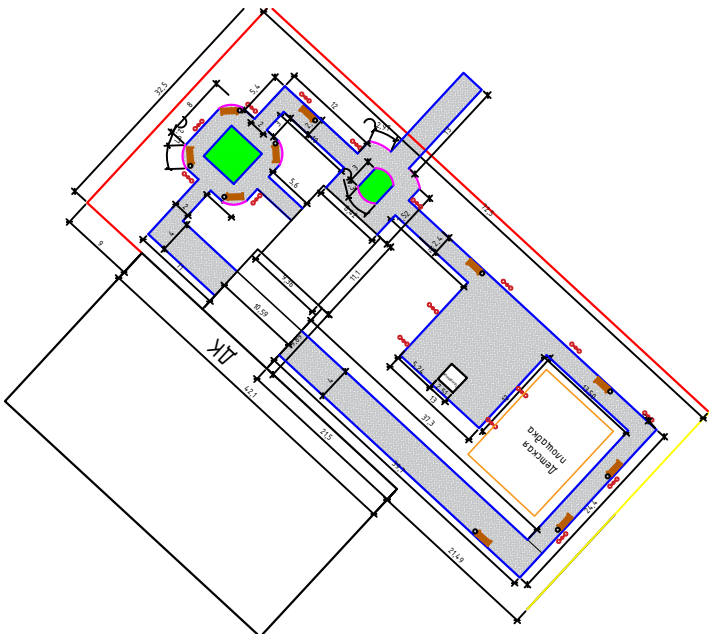

						Благоустройство территории Рассветовского сельского поселения, Еланского района в с.Березовка Волгоградской области			
Изм.	Кол. уч.	Лист	№ док.	Подп.	Дата	Благоустройство территории парка имени Героя Советского Союза И. В. Морозова	Стадия	Лист	Листов
Разраб.		Петрова					П	1	7
Проверил		Приходько				Ситуационный план. Схема благоустройства территории в с. Березовка, Еланского муниципального района.			