



ДК

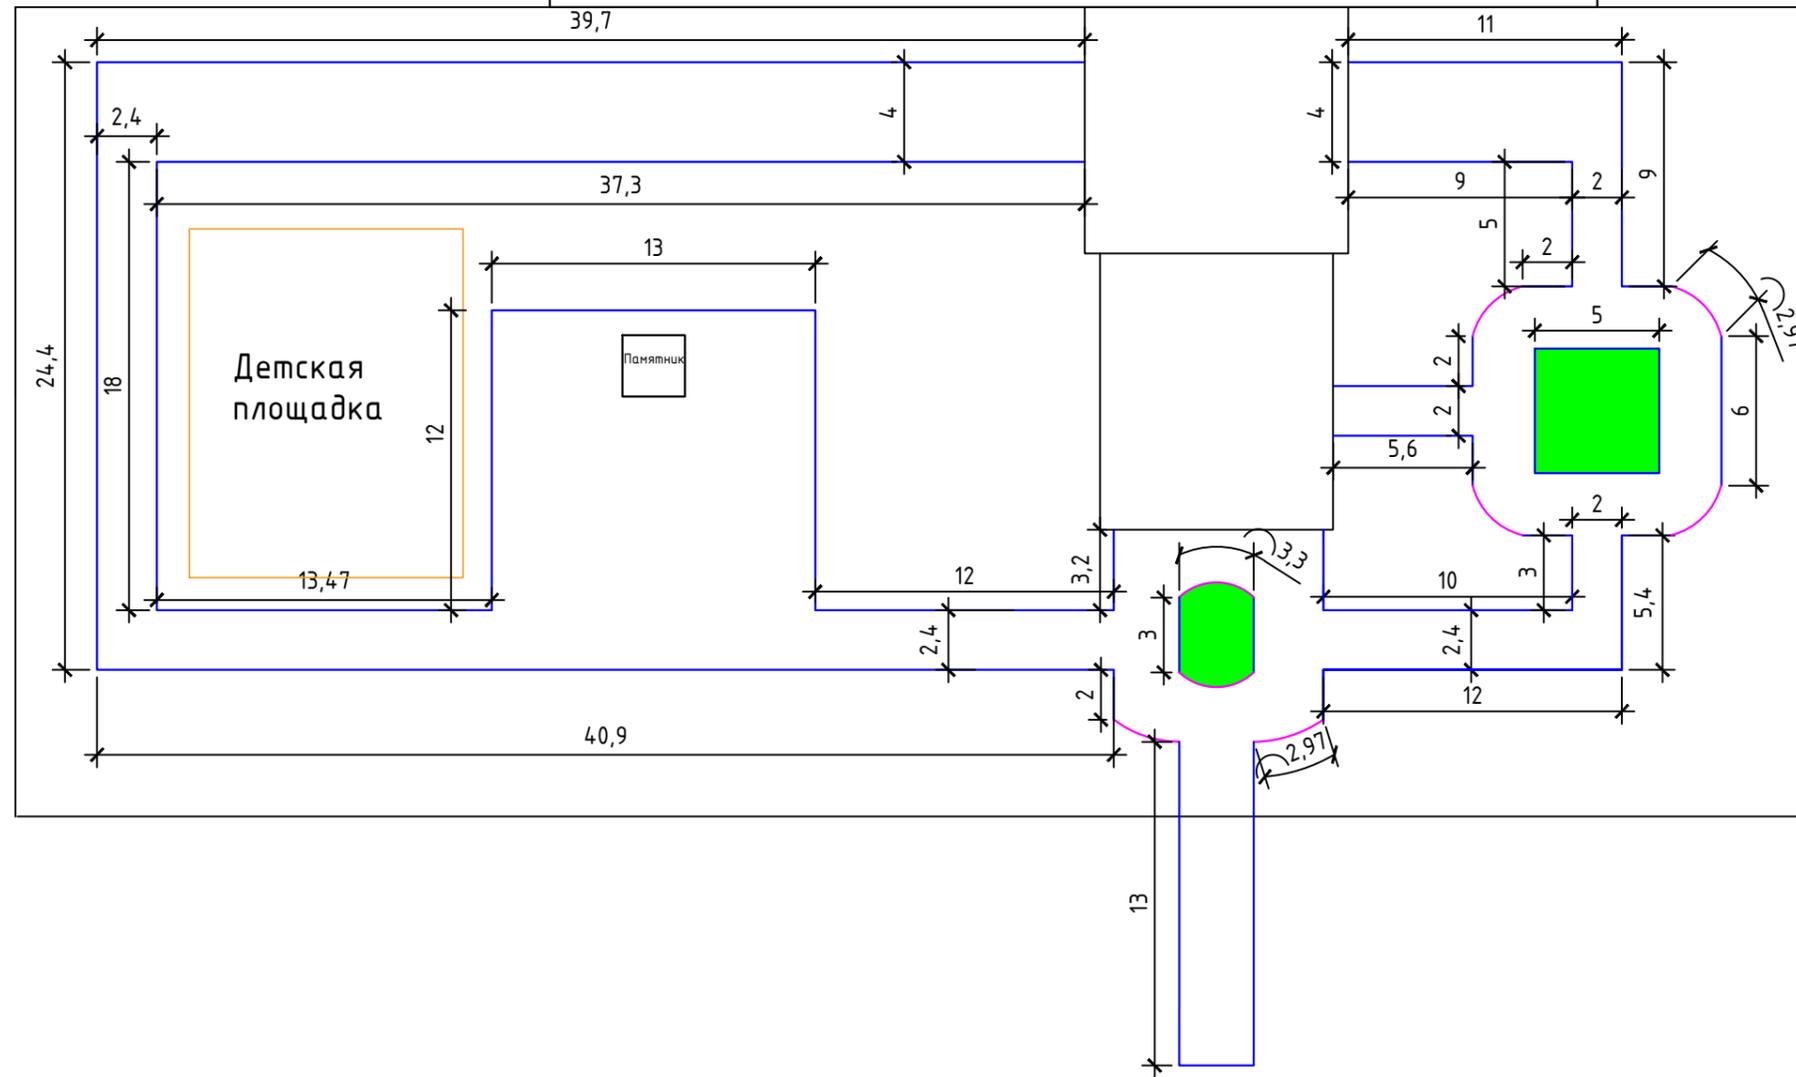

Тротуарная плитка  $t=40\text{мм}$   
 Пескоцементная смесь  $t=40\text{мм}$   
 Песчаная подушка  $t=200\text{мм}$

Газонный бортовой камень

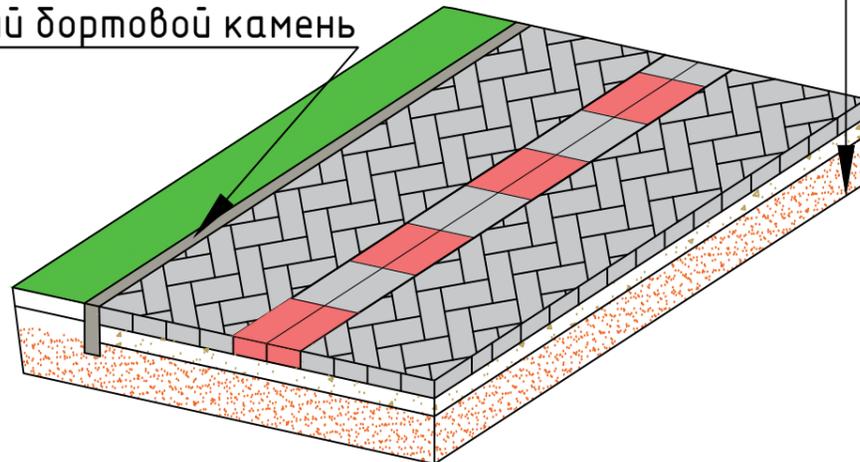

Обозначение	Наименование	Ед. изм.	Кол-во	Примеч.
	Общая площадь тротуарной плитки	м <sup>2</sup>	718,08	
	Пескоцементная смесь $t=40\text{ мм}$	м <sup>3</sup>	28,72	
	Песчаная подушка $t=200\text{ мм}$	м <sup>3</sup>	143,62	

Изм.	Кол. уч.	Лист	№ док.	Подп.	Дата	Волгоградская область, Еланский район, Рассветовское сельское поселение, с. Березовка			
Разработал						Благоустройство территории	Стадия	Лист	Листов
Проверил									
Схема устройства тротуарной плитки									