
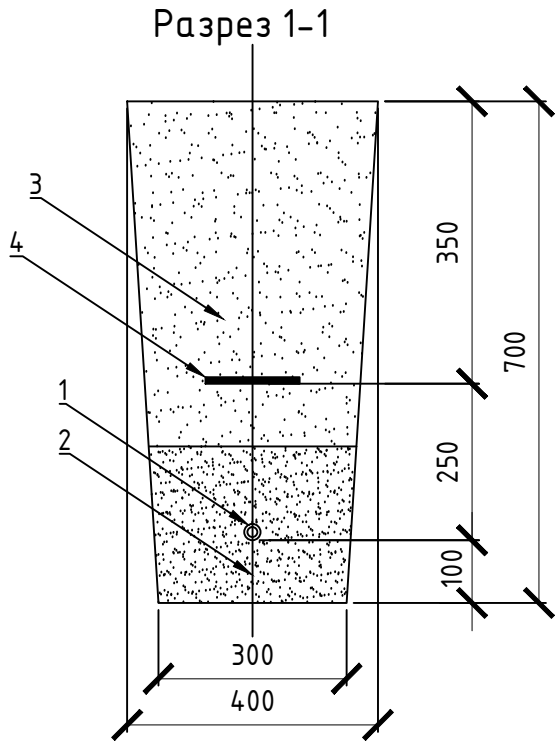


ДК

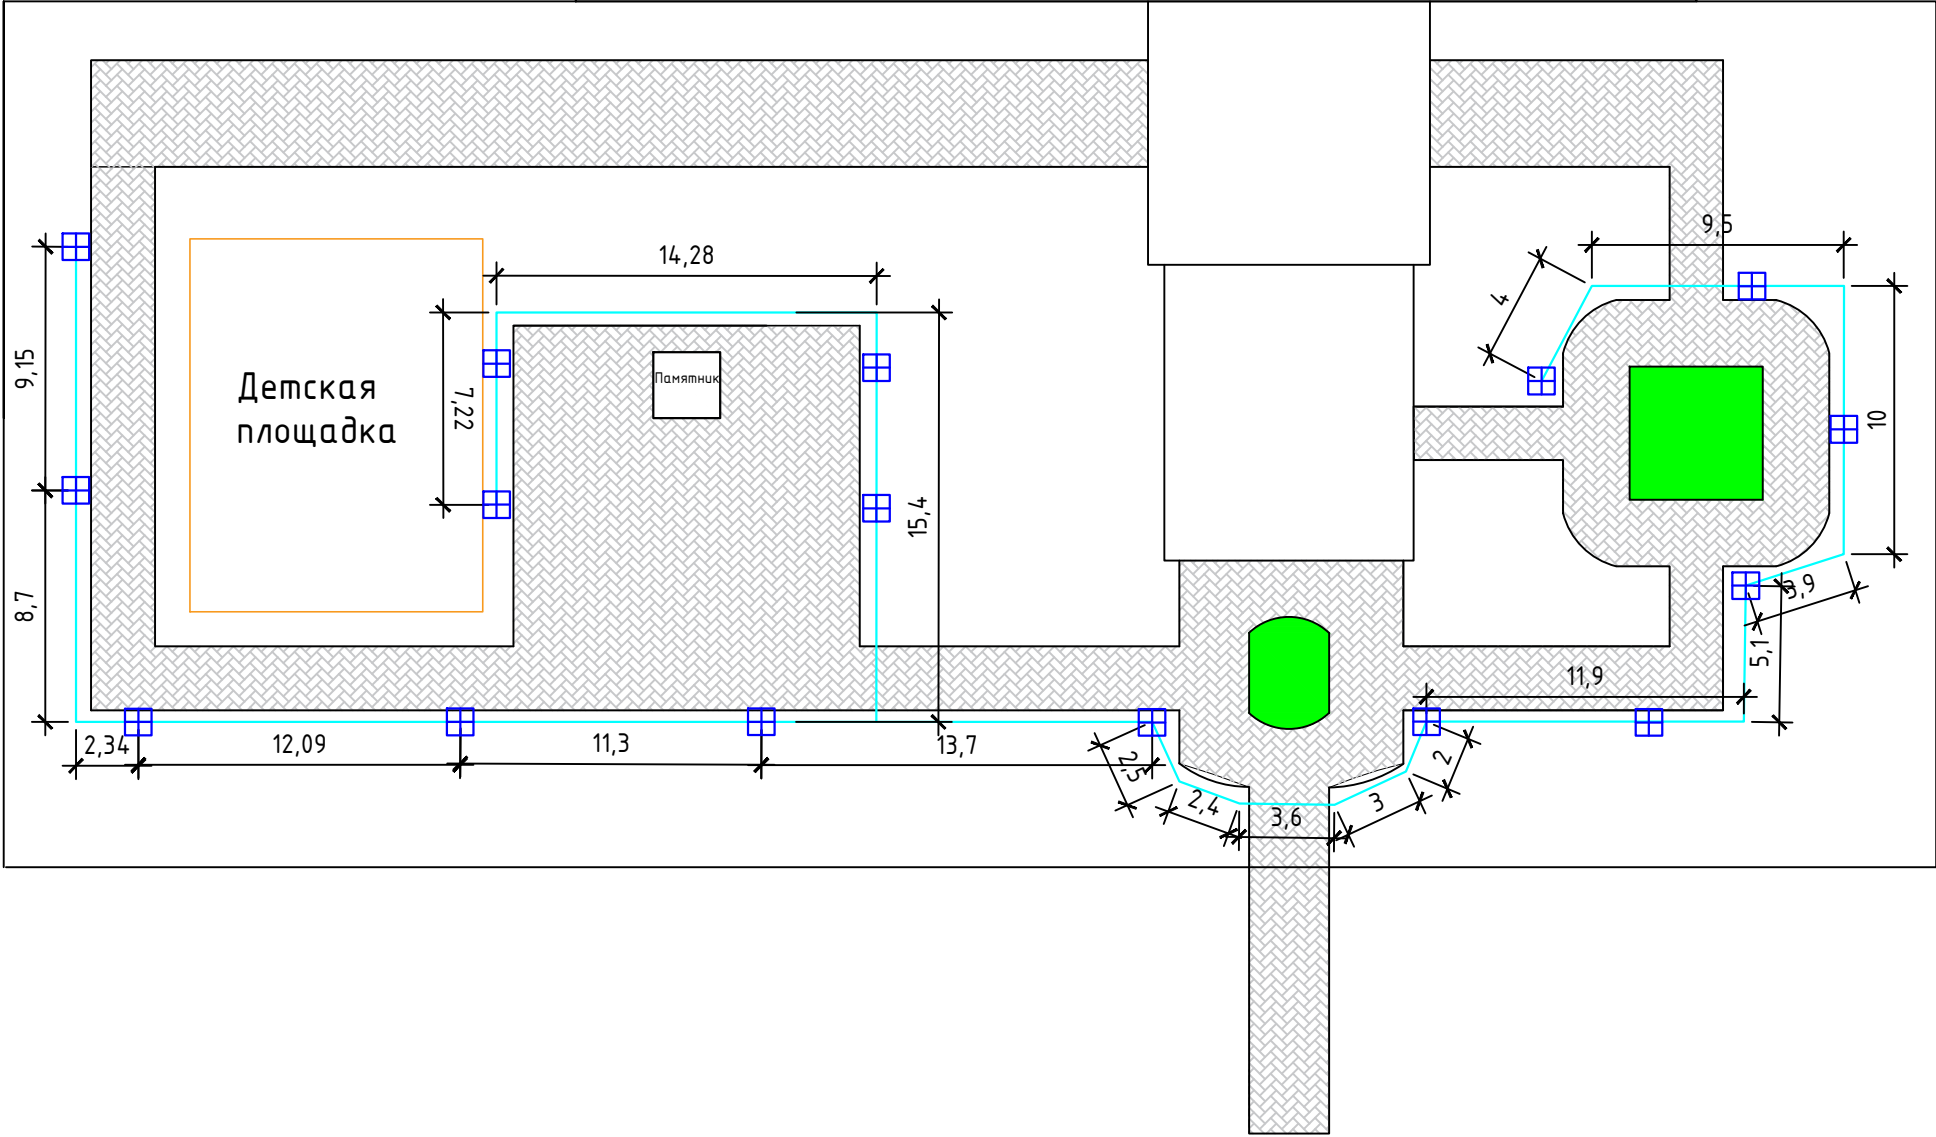

Обозначение	Наименование	Ед. изм.	Кол-во	Примеч.
1	Кабель ВБбшвнг 3х4	м	201,43	
2	Песчаное основание t=50 мм	м	11,88	
3	Обратная засыпка	м³	30,97	
4	Сигнальная лента	м	153,03	
	Выемка грунта	м³	42,85	

Примечание:

1. Расчет кабеля с учетом выпусков из каждого светильника величиной 2.4 м;

2. Запас на подключение 10 м.

						Волгоградская область, Еланский район, Рассветовское сельское поселение, с. Березовка					
Изм.	Кол. уч.	Лист	№ док.	Подп.	Дата				Стадия	Лист	Листов
Разработал						Благоустройство территории					
Проверил											
						Схема прокладки кабеля освещения			